


FESTSAAL

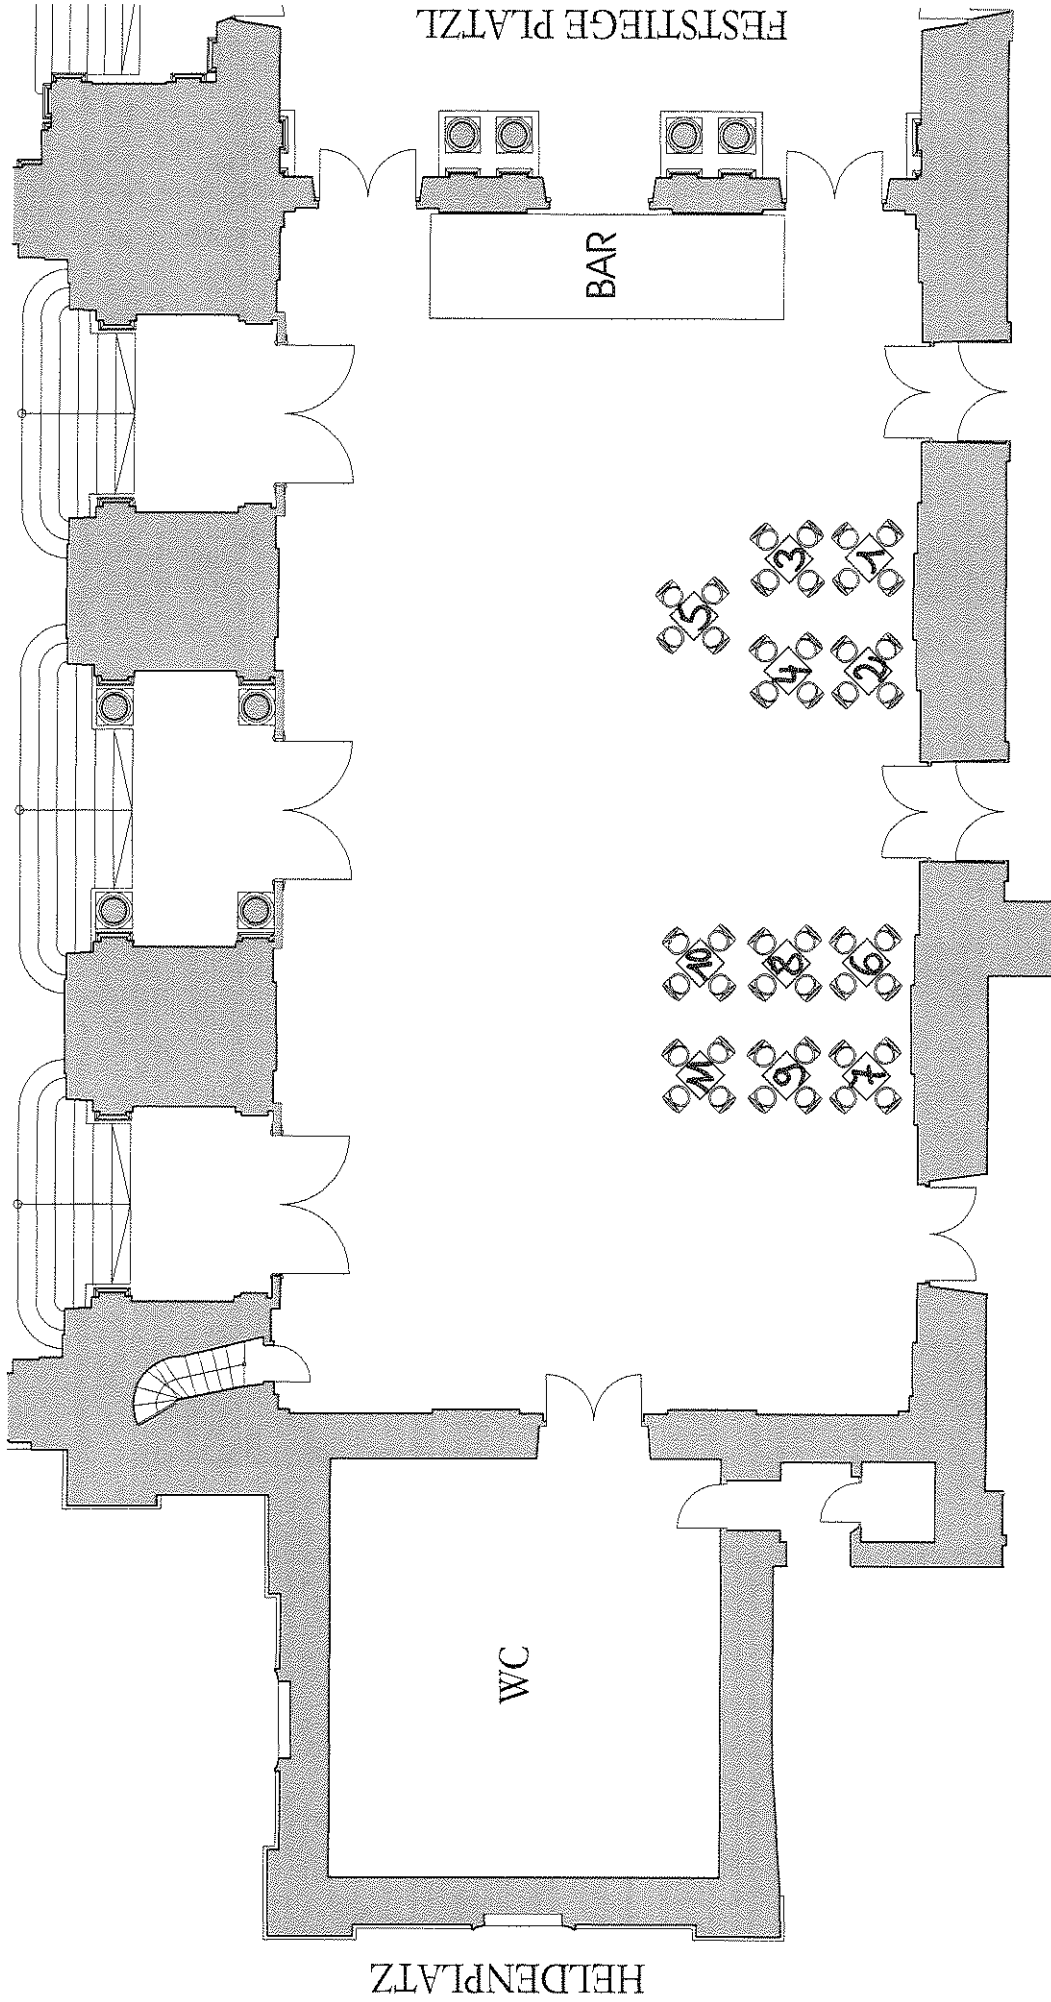

11/4er Tische = 44 Plätze



RAUMBEZEICHNUNG:
VORSAAL
MEZZANIN

FESTSAAL
FOYER

RAUMGRÖßEN:
FLÄCHE (m²): 321,6
LÄNGE (m): 24,1
BREITE (m): 13,1
HÖHE (m): 7,47
ANMERKUNGEN:
BODENART: PARKETT

FLÄCHE (m²): 3482,1
LÄNGE (m): 45,0
BREITE (m): 24,3
HÖHE (m): 24,3

MASSSTAB:

