


FORUM

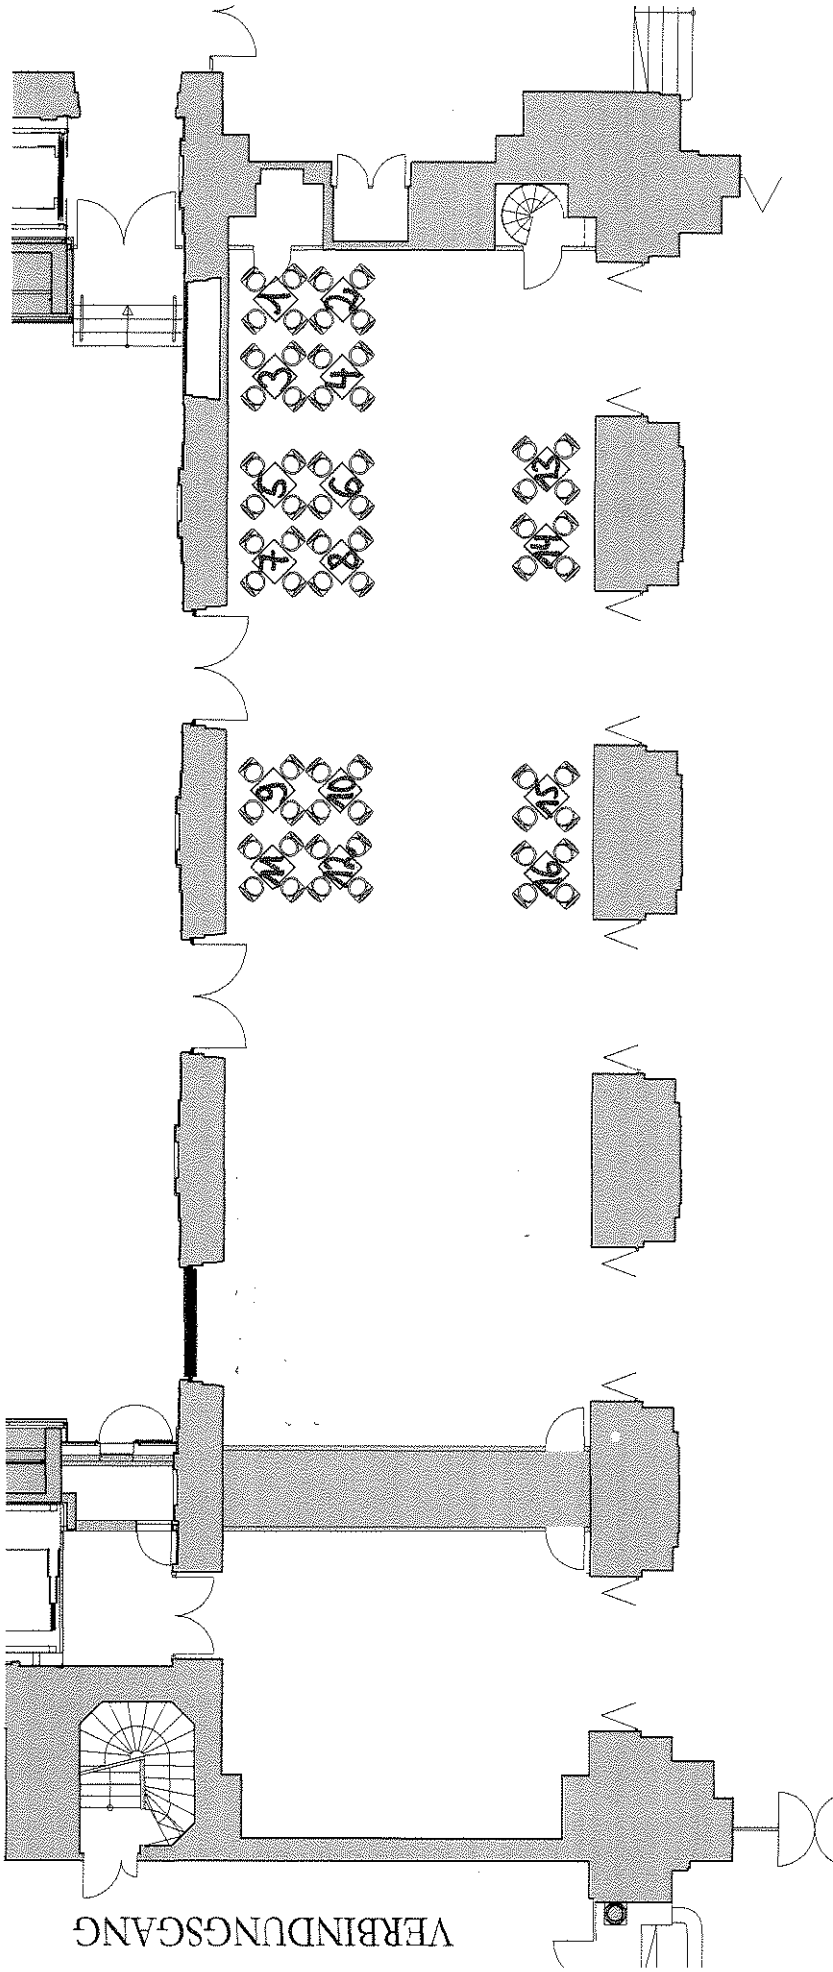

26/4er Tische = 104 Plätze



BAUZEICHNUNG:

**GARDEHALLE I**  
PARTERRE

Raumgrößen:  
 FLÄCHE (m²): 215,5  
 LÄNGE (m): 28,0  
 HÖHE (m): 8,0  
 ANFORDERUNGEN:  
 BODENART: STEIN

2319,3  
 37,5  
 10,5/11,8/9,2

MASSSTAB:

