


PLATZ IN DER BURG
(FRANZENSPLATZ)

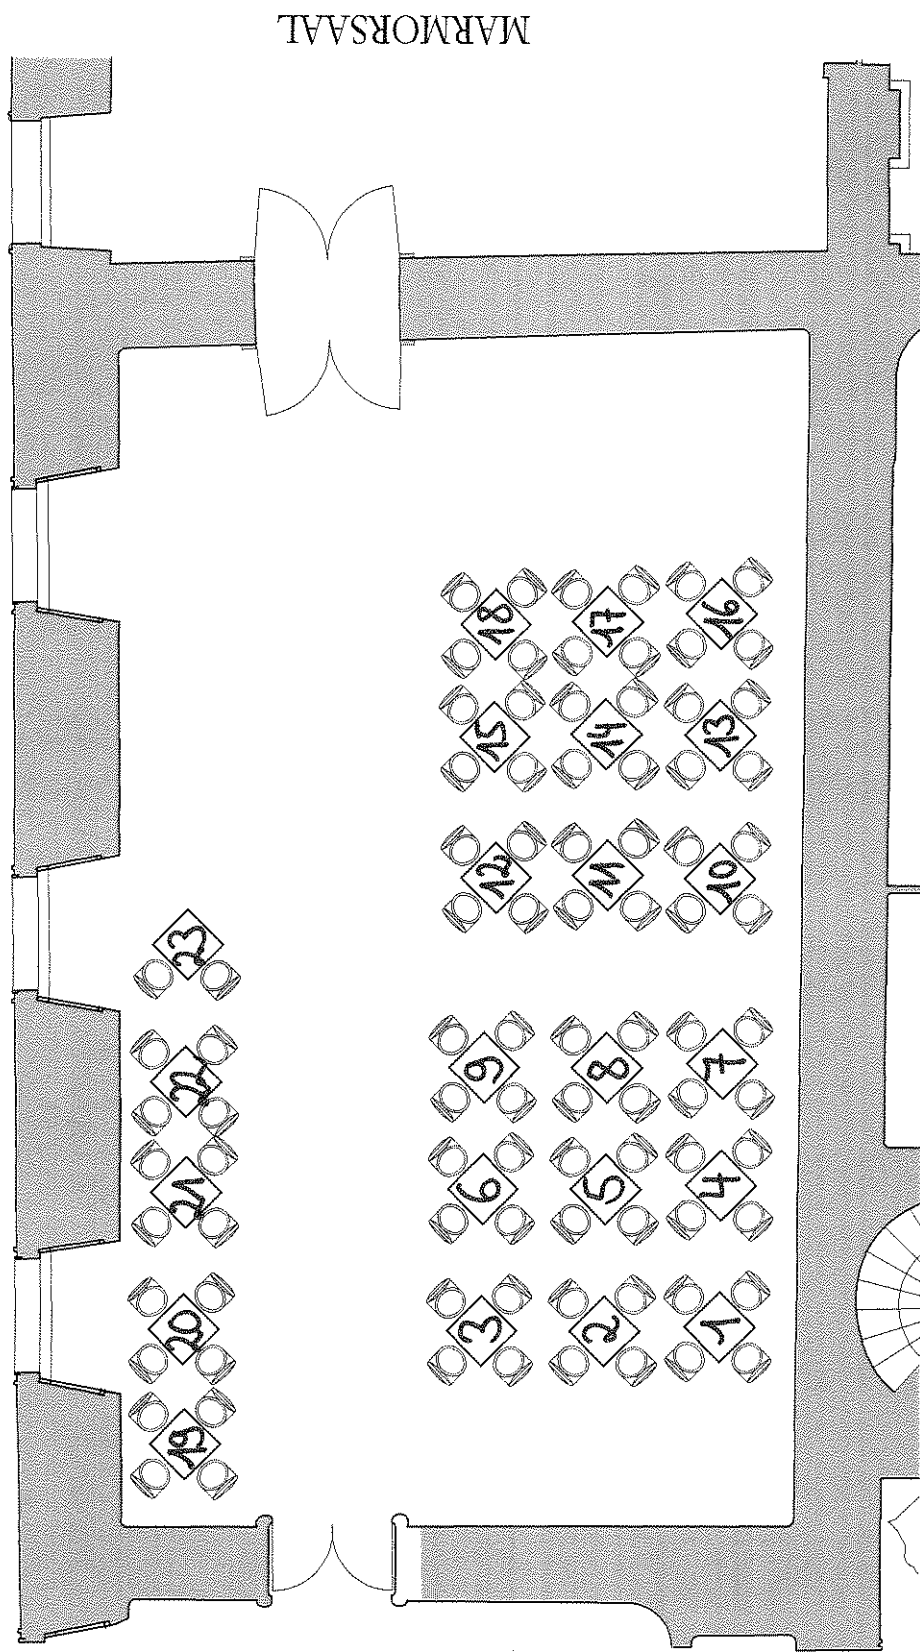

1/2er Tisch & 22/4er Tische = 90 Plätze

Raumbezeichnung:

GEHEIME RATSTUBE
MEZZANIN

Maßstab:



Raumgrößen:	Plätze (ca. 1/2):	Plätze (ca. 22/4):
Fläche (qm):	157,7	1.071,6
Länge (m):	16,6	51,5
Breite (m):	9,5	31,2
Höhe (m):	5/LLK 2,6	16/LLK 3,5
Anmerkungen:		
Bodenart:	PARKETT	