


PLATZ IN DER BURG
(FRANZENSPLATZ)

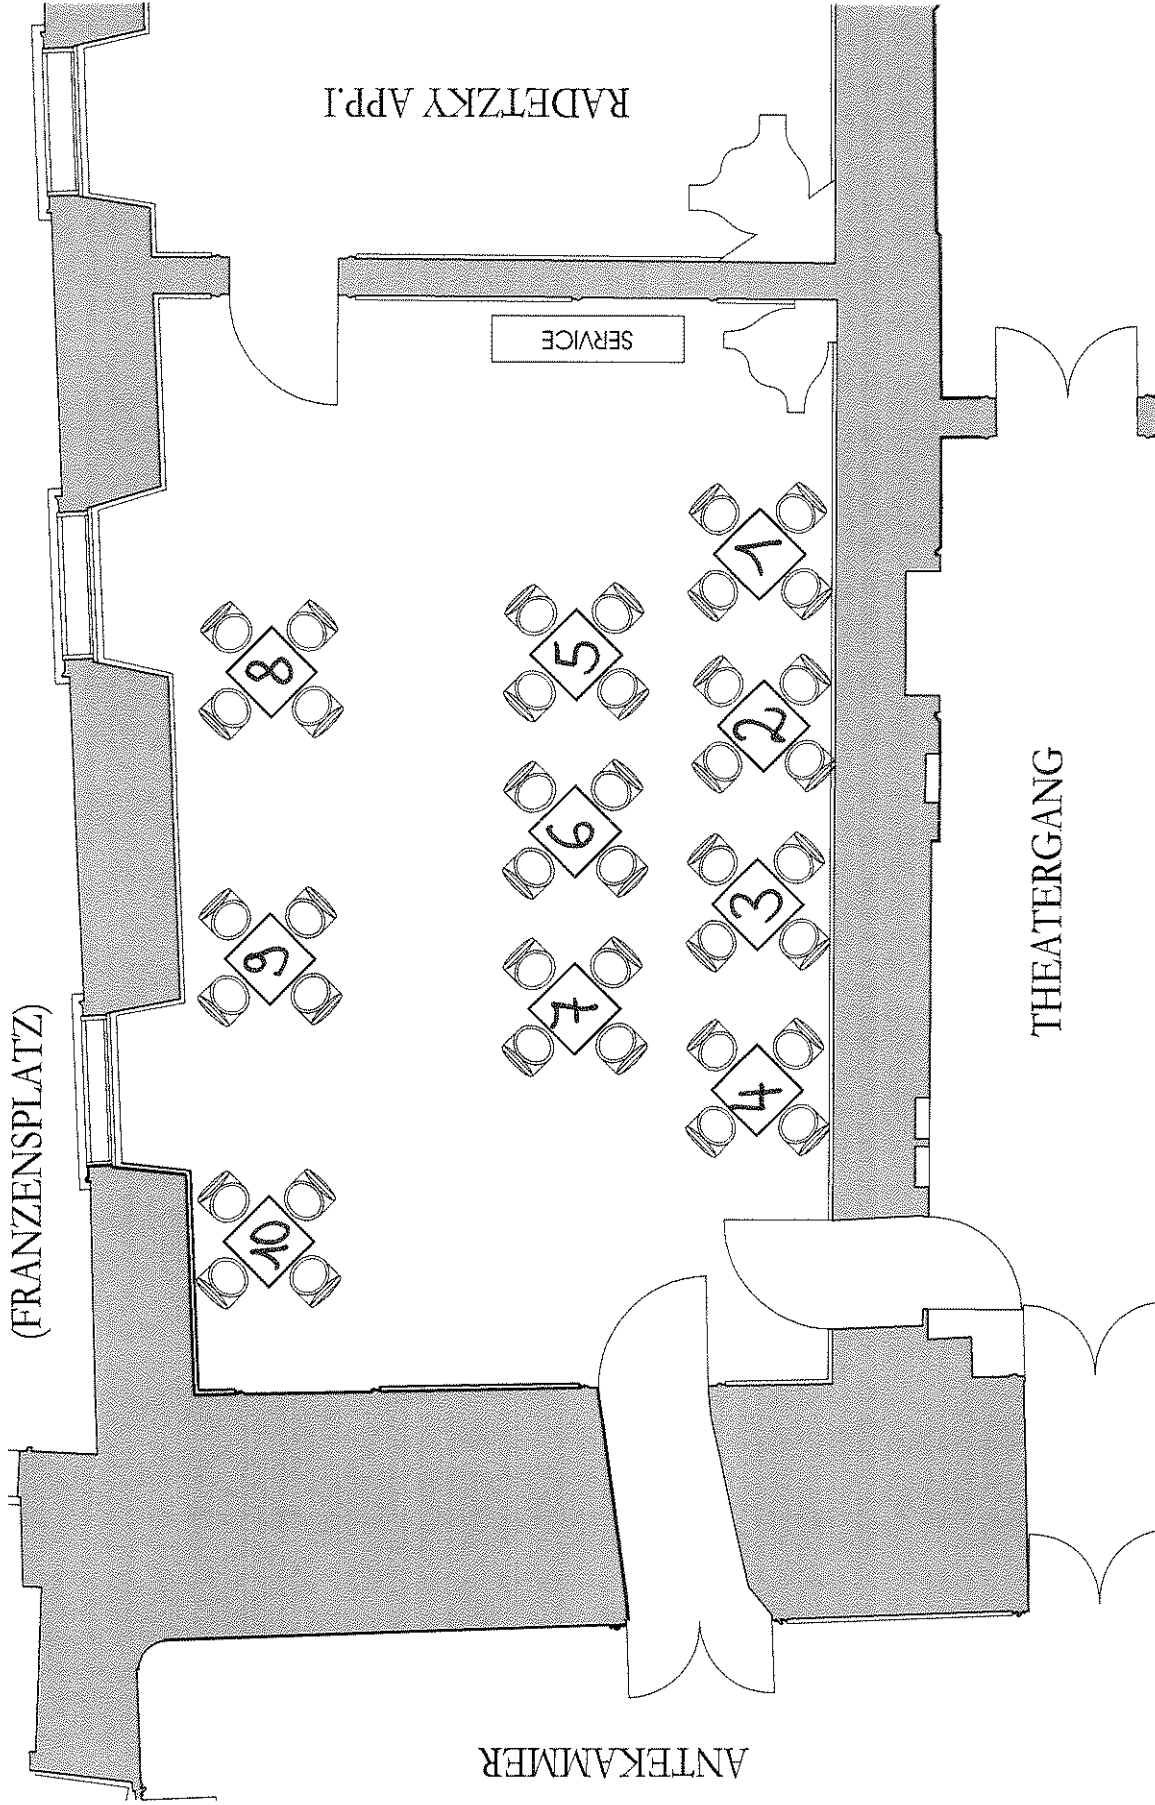

10/4er Tische = 40 Plätze

RAUMBEZEICHNUNG:

KÜNSTLERZIMMER
MEZZANIN

RAUMGRÖßEN:

FLÄCHE (qm): 121
LÄNGE (m): 17,0
BREITE (m): 16,9
HÖHE (m): 4,6 / LUK.22

ANMERKUNGEN:
BODENART: PARKETT

883,9
121,0
16,9
157/10K.72

MASSSTAB:

