


ENTREEZIMMER

RITTERSAAL

LICHTHOF

25/4er Tische = 100 Plätze

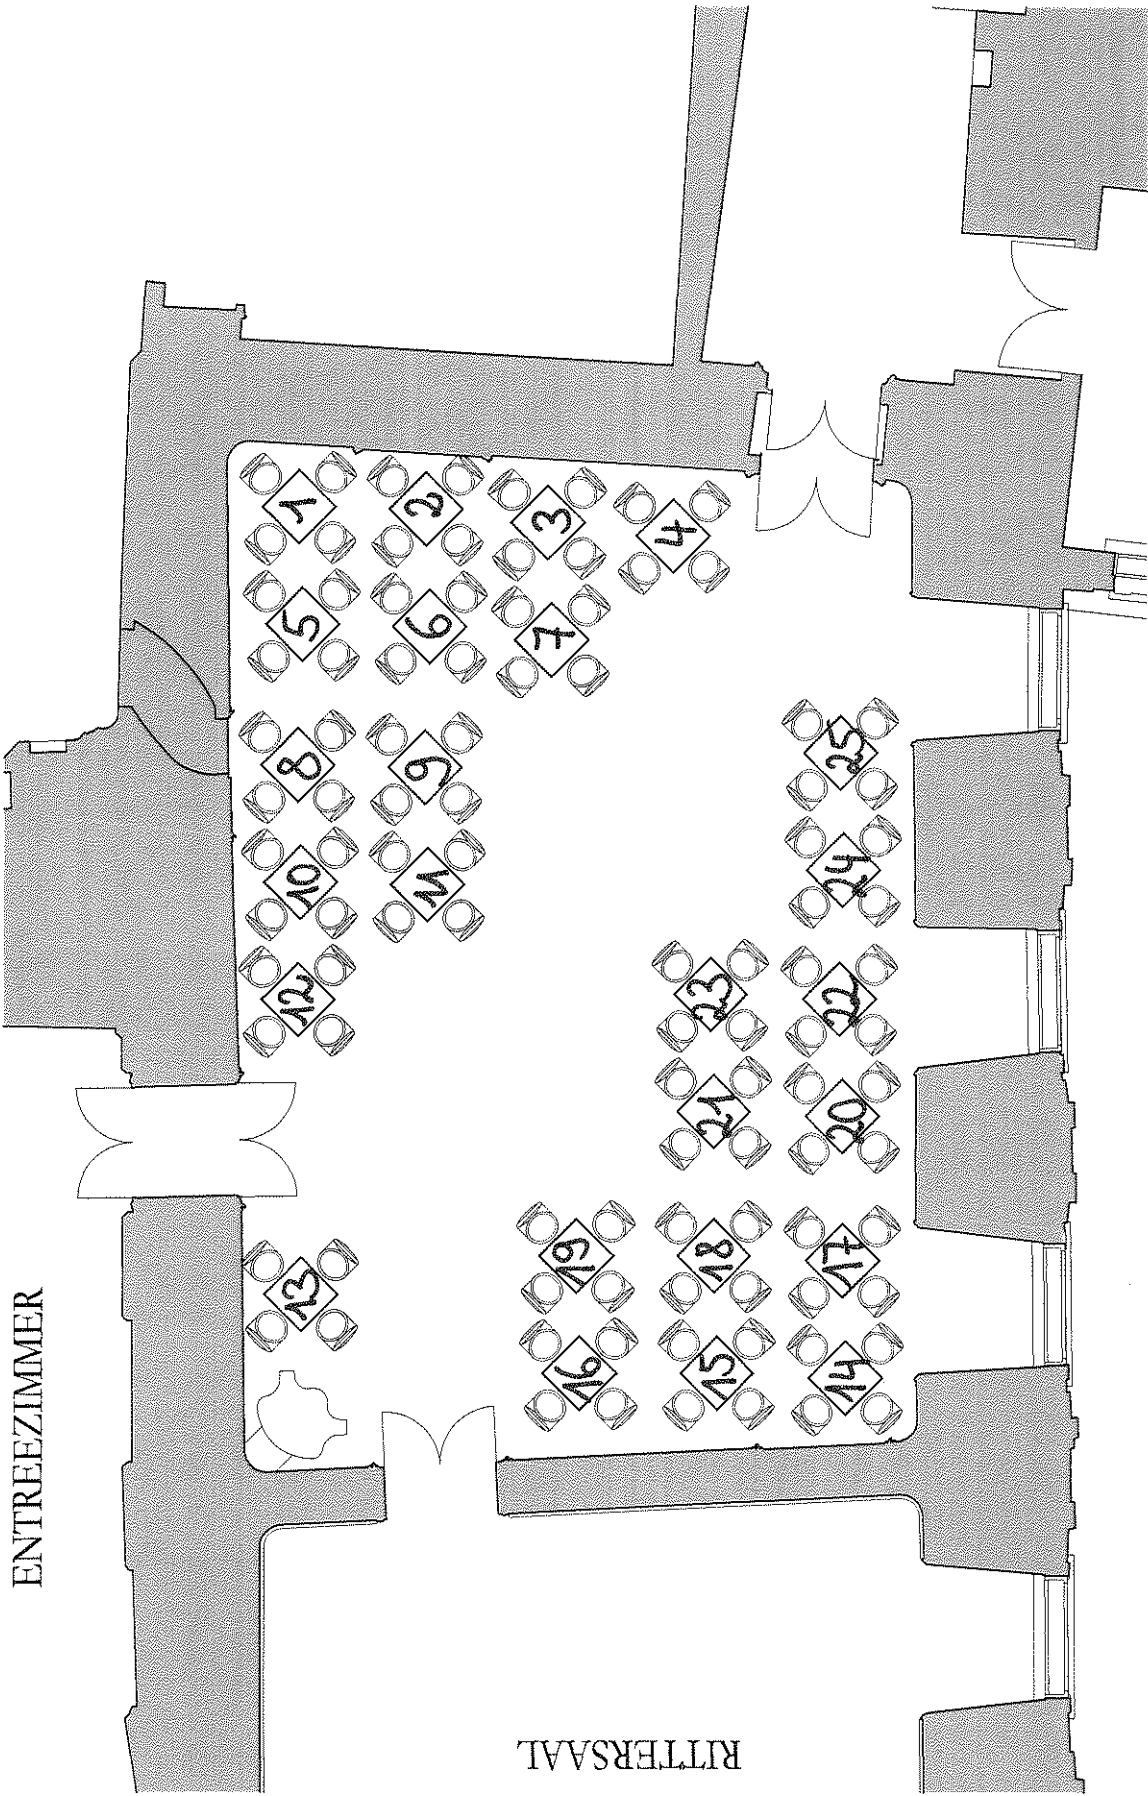

RAUMBEZEICHNUNG:

TRABANTENSTUBE  
MEZZANIN

BAUINGROSSEN:  
FLÄCHE (m²): 121,3  
LÄNGE (m): 13,3  
BREITE (m): 9,1  
HÖHE (m): 5,4 / LUK.25

FLÄCHE (m²): 1.395,7  
LÄNGE (m): 43,6  
BREITE (m): 29,9  
HÖHE (m): 17 / LUK.82

ANMERKUNGEN:  
BODENART: PARKETT

MASSSTAB:

